


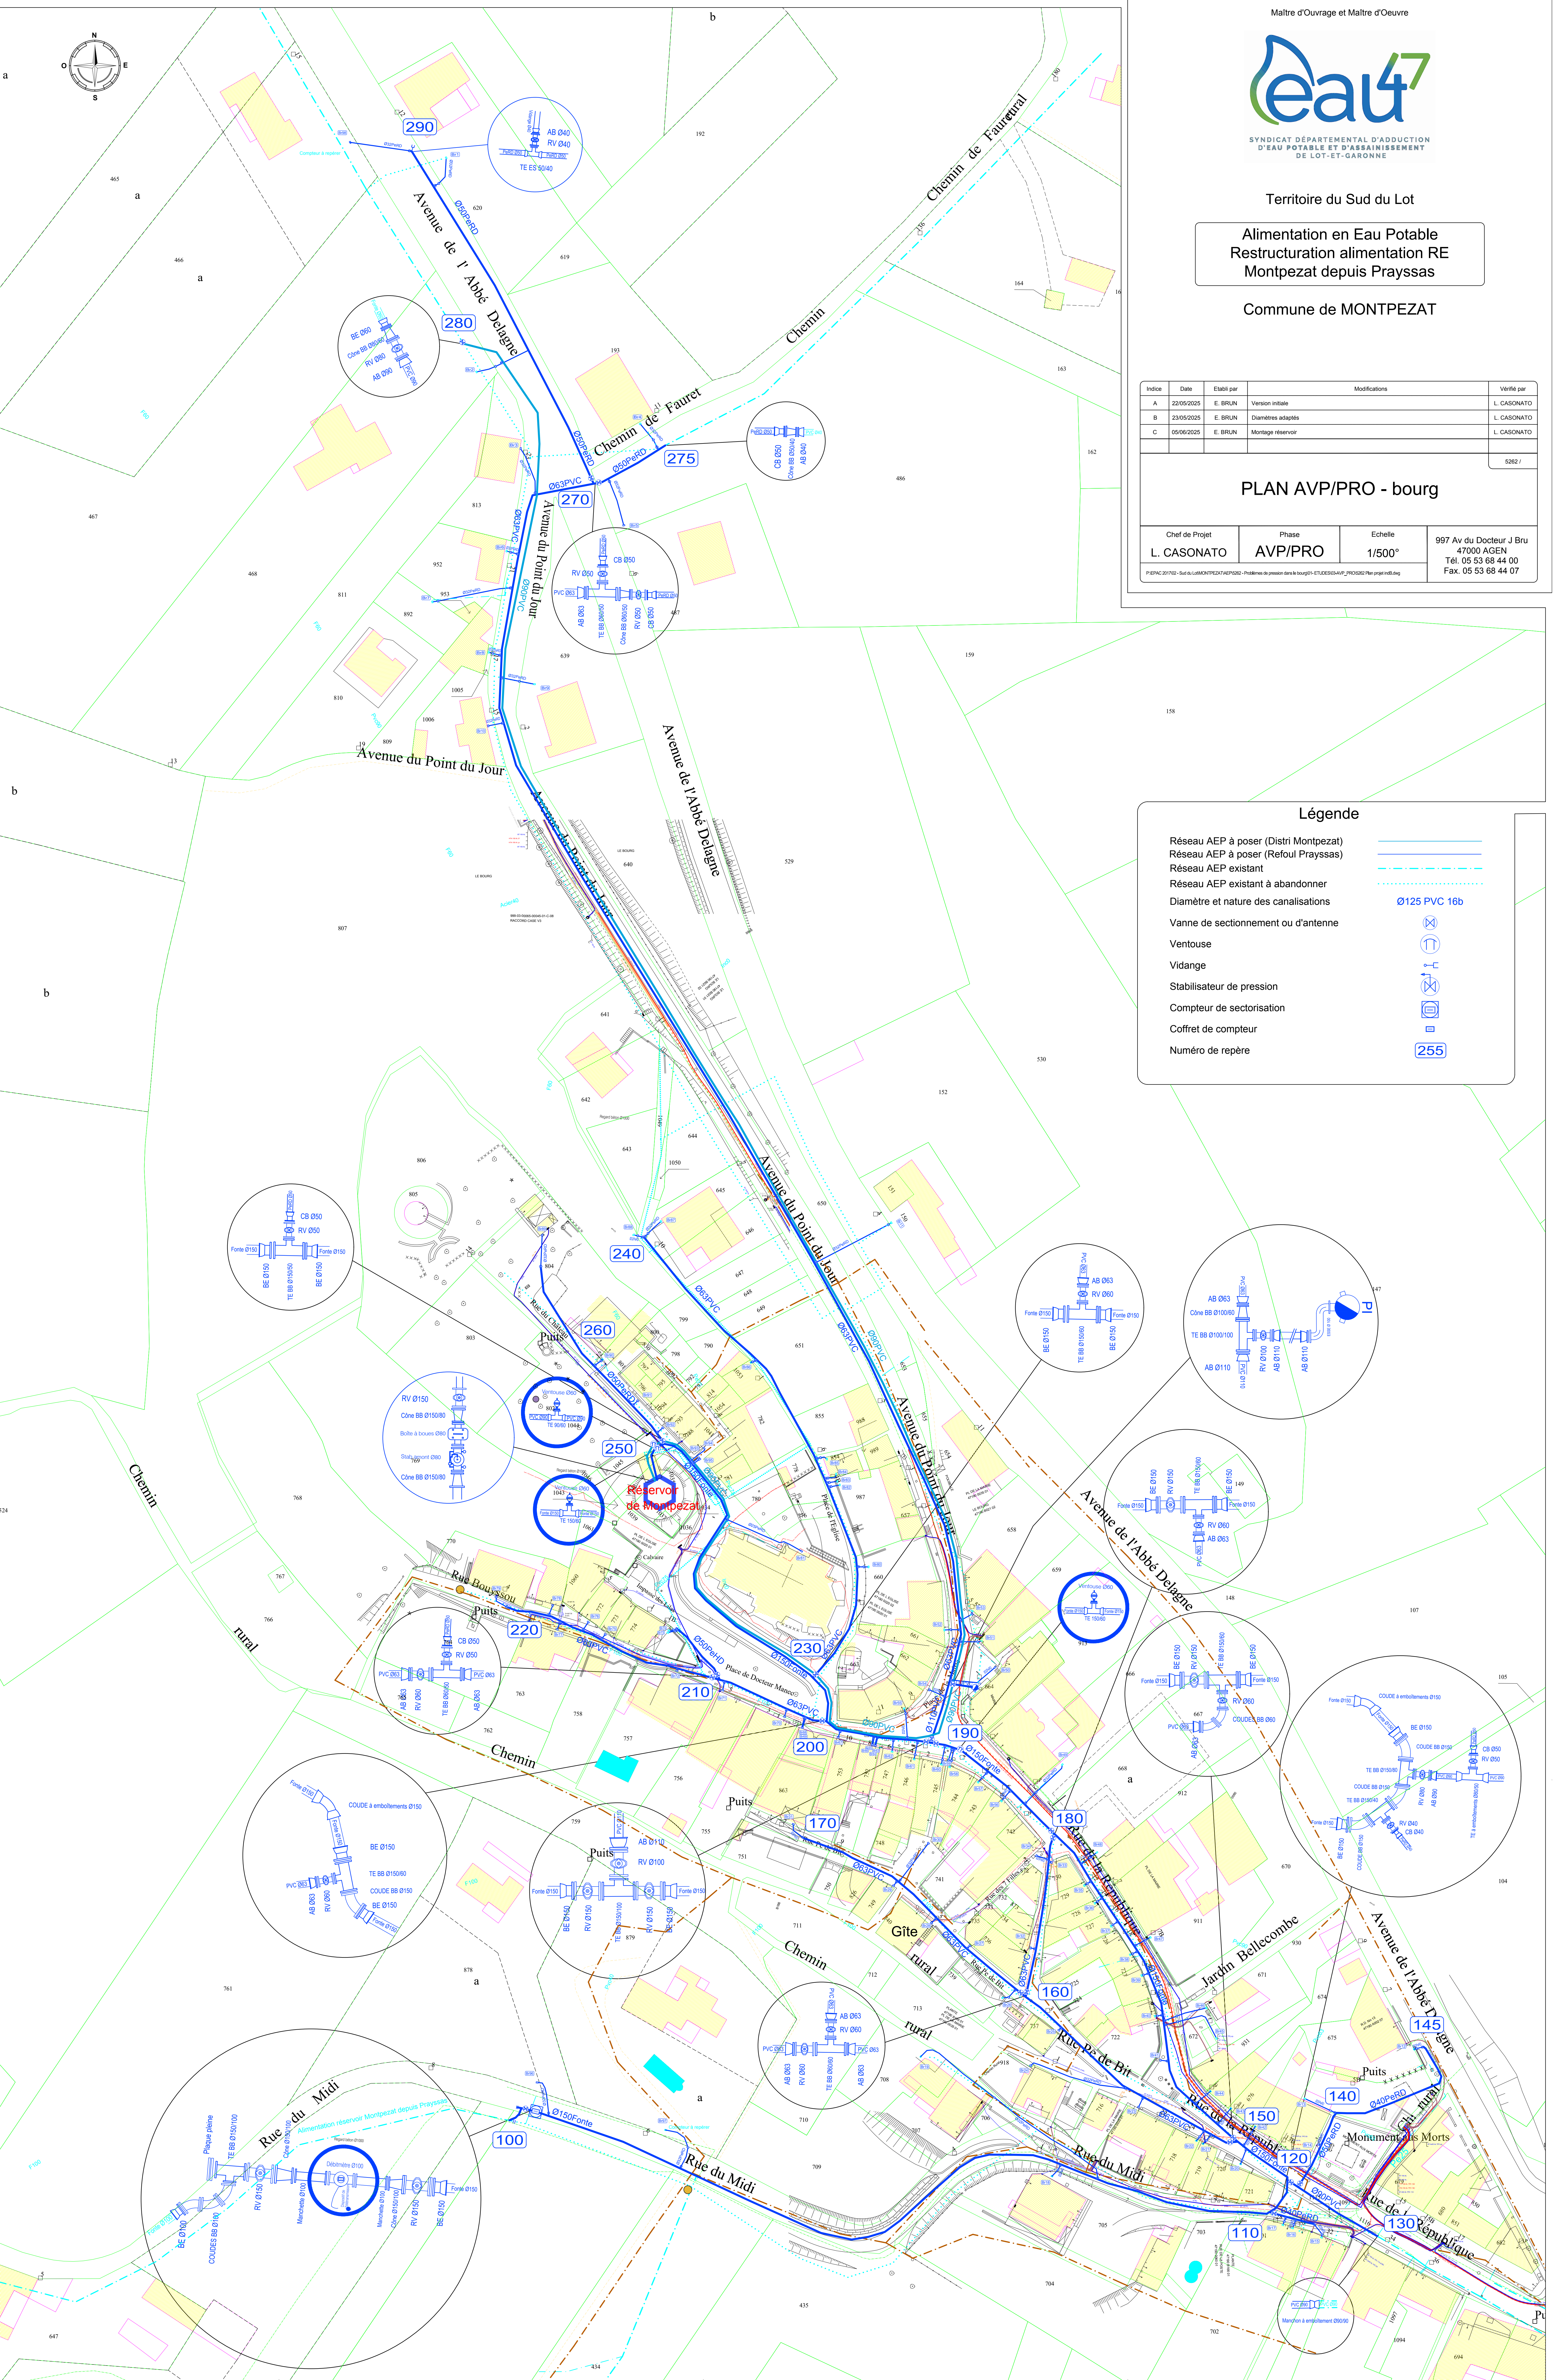

Maitre d'Ouvrage et Maitre d'Oeuvre



Territoire du Sud du Lot

Alimentation en Eau Potable
Restructuration alimentation RE
Montpezat depuis Prayssas

Commune de MONTPEZAT

Indice	Date	Etabli par	Modifications	Vérifié par
A	22/05/2025	E. BRUN	Version initiale	L. CASONATO
B	23/05/2025	E. BRUN	Diamètres adaptés	L. CASONATO
C	05/06/2025	E. BRUN	Montage réservoir	L. CASONATO

PLAN AVP/PRO - bourg

Chef de Projet L. CASONATO	Phase AVP/PRO	Echelle 1/500°	997 Av du Docteur J Bru 47000 AGEN Tél. 05 53 68 44 00 Fax. 05 53 68 44 07
-------------------------------	------------------	-------------------	---

PIEPAC 201702 - Sud du Lot-MONTPEZAT-APR2025 - Problèmes de pression dans le bourg - ETUDE 303-AVP_PRO2025 Plan projet mdt.dwg

Légende

- Réseau AEP à poser (Distri Montpezat)
- Réseau AEP à poser (Refoul Prayssas)
- Réseau AEP existant
- Réseau AEP existant à abandonner
- Diamètre et nature des canalisations
- Vanne de sectionnement ou d'antenne
- Ventouse
- Vidange
- Stabilisateur de pression
- Compteur de sectorisation
- Coffret de compteur
- Numéro de repère

Ø125 PVC 160

255